
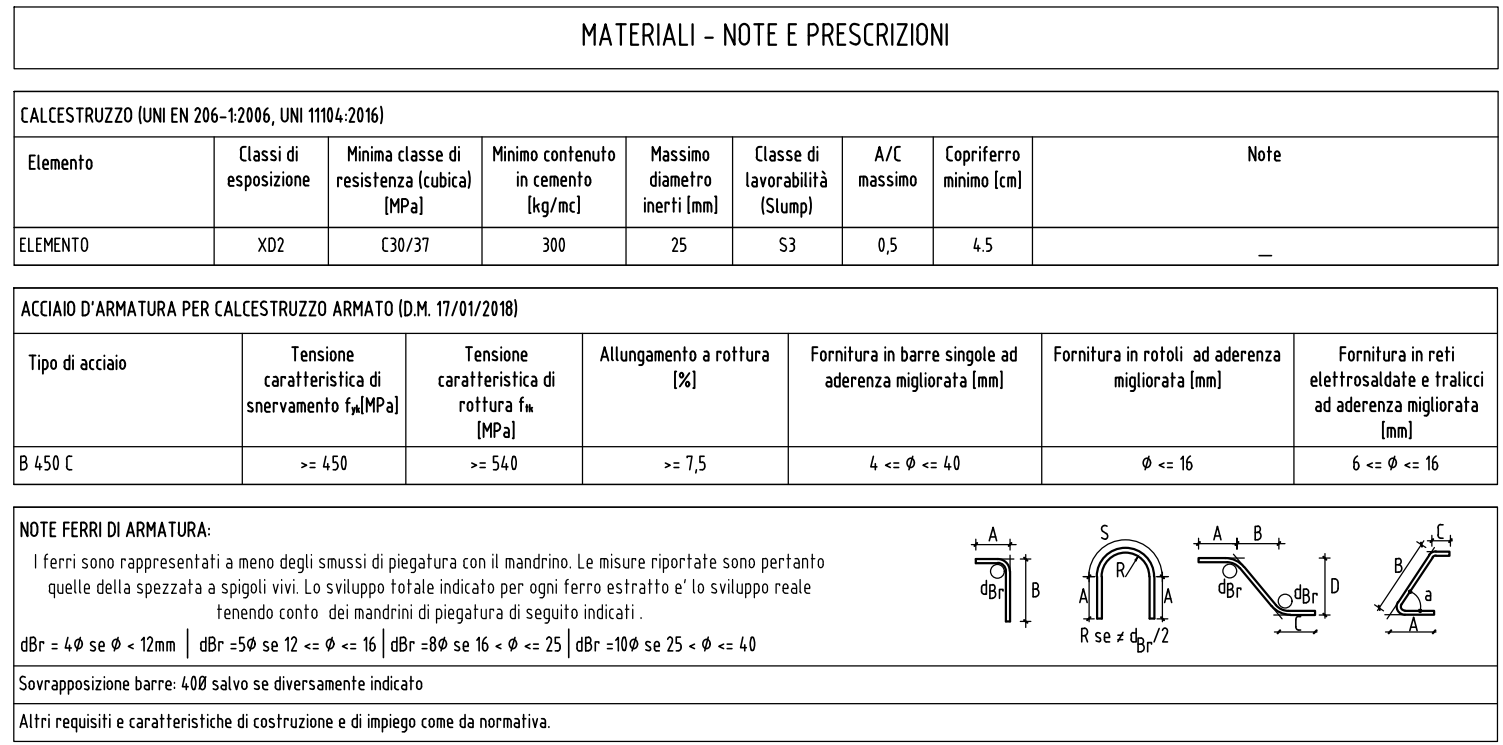


- PRESCRIZIONI:
- PRENDERE VISIONE DEL PROGETTO STRUTTURALE
- TUTTE LE MISURE SARANNO DA VERIFICARE IN FASE COSTRUTTIVA
- SOVRAPPOSIZIONE MINIMA RETE ELETTROSALDATA > 2 MAGLIE
- COPRIFERRO PARI A 4.5 cm
- L'IMPRESA E' TENUTA A PREPARARE I CAMPIONI DEI MATERIALI STRUTTURALI UTILIZZATI (CUBETTI CLS, SPEZZONI BARRA ARMATURA, ...) IN NUMERO E DIMENSIONI NECESSARI A EFFETTUARE LE PROVE DI LABORATORIO PRESCRITTE DALLA NORMATIVA VIGENTE
- L'IMPRESA DOVRÀ COMUNICARE ALLA DL CON CONGRUO ANTICIPO LA DATA DEI GETTI, PER PERMETTERE GLI ADEGUATI CONTROLLI SUL POSIZIONAMENTO DELLE ARMATURE

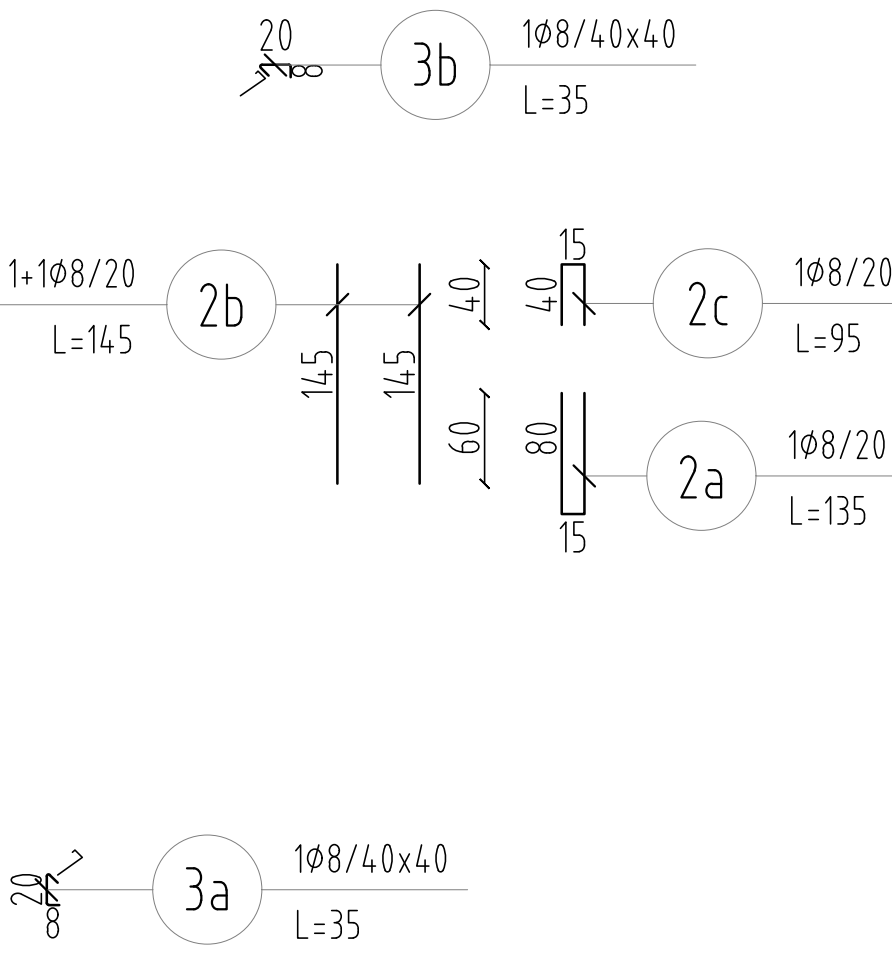

CARATTERISTICHE DEI MATERIALI:
(PRENDERE VISINE DEL PROGETTO STRUTTURALE)

C.L.S. STRUTTURALE IN OPERA
CLASSE DI RESISTENZA: C 30/37

CLASSE DI ESPOSIZIONE: XD2

CLASSE DI CONSISTENZA: S3

DIM. MAX DEGLI INERTI: 2,5 cm
RAPPORTO MAX A / C: 0,6

C.L.S. MAGRO
CLASSE DI RESISTENZA C 12/15

VITA NOMINALE DELLA STRUTTURA: $V_N \geq 50$ ANNI

Ingegnere Atanas Stojanov
327/3361993
atanas.stojanov@outlook.it
atanas.stojanov@pec.it

COMUNE RIVERGARO
PROVINCIA DI PIACENZA (PC)

SCIA OPERE MANUTENZIONE STRAORDINARIA
CERCHIATURE, PISCINA E TERRAZZO
EDIFICIO RESIDENZIALE
Ubicazione: VIA BOTTAZZI 27

STATO DI PROGETTO - PISCINA - ARMATURA

DISEGNI SCALA 1:50 DATA : 04/2024

IL RICHIEDENTE : FABIO ARAGONA e NELE JULIENNE VANCRAYENST

IL TECNICO : ING. ATANAS STOJANOV

ING. ATANAS STOJANOV
PIACENZA (PC) via PIETRO DA NOCET
cell.: 327/3361993 c.f.: STJTNS96H01Z148T
p.i.: 01861540332
atanas.stojanov@pec.it